

Voorgevel


Linker zijgevel

Achtergevel


Rechter zijgevel

Doorsnede A-A


Doorsnede B-B

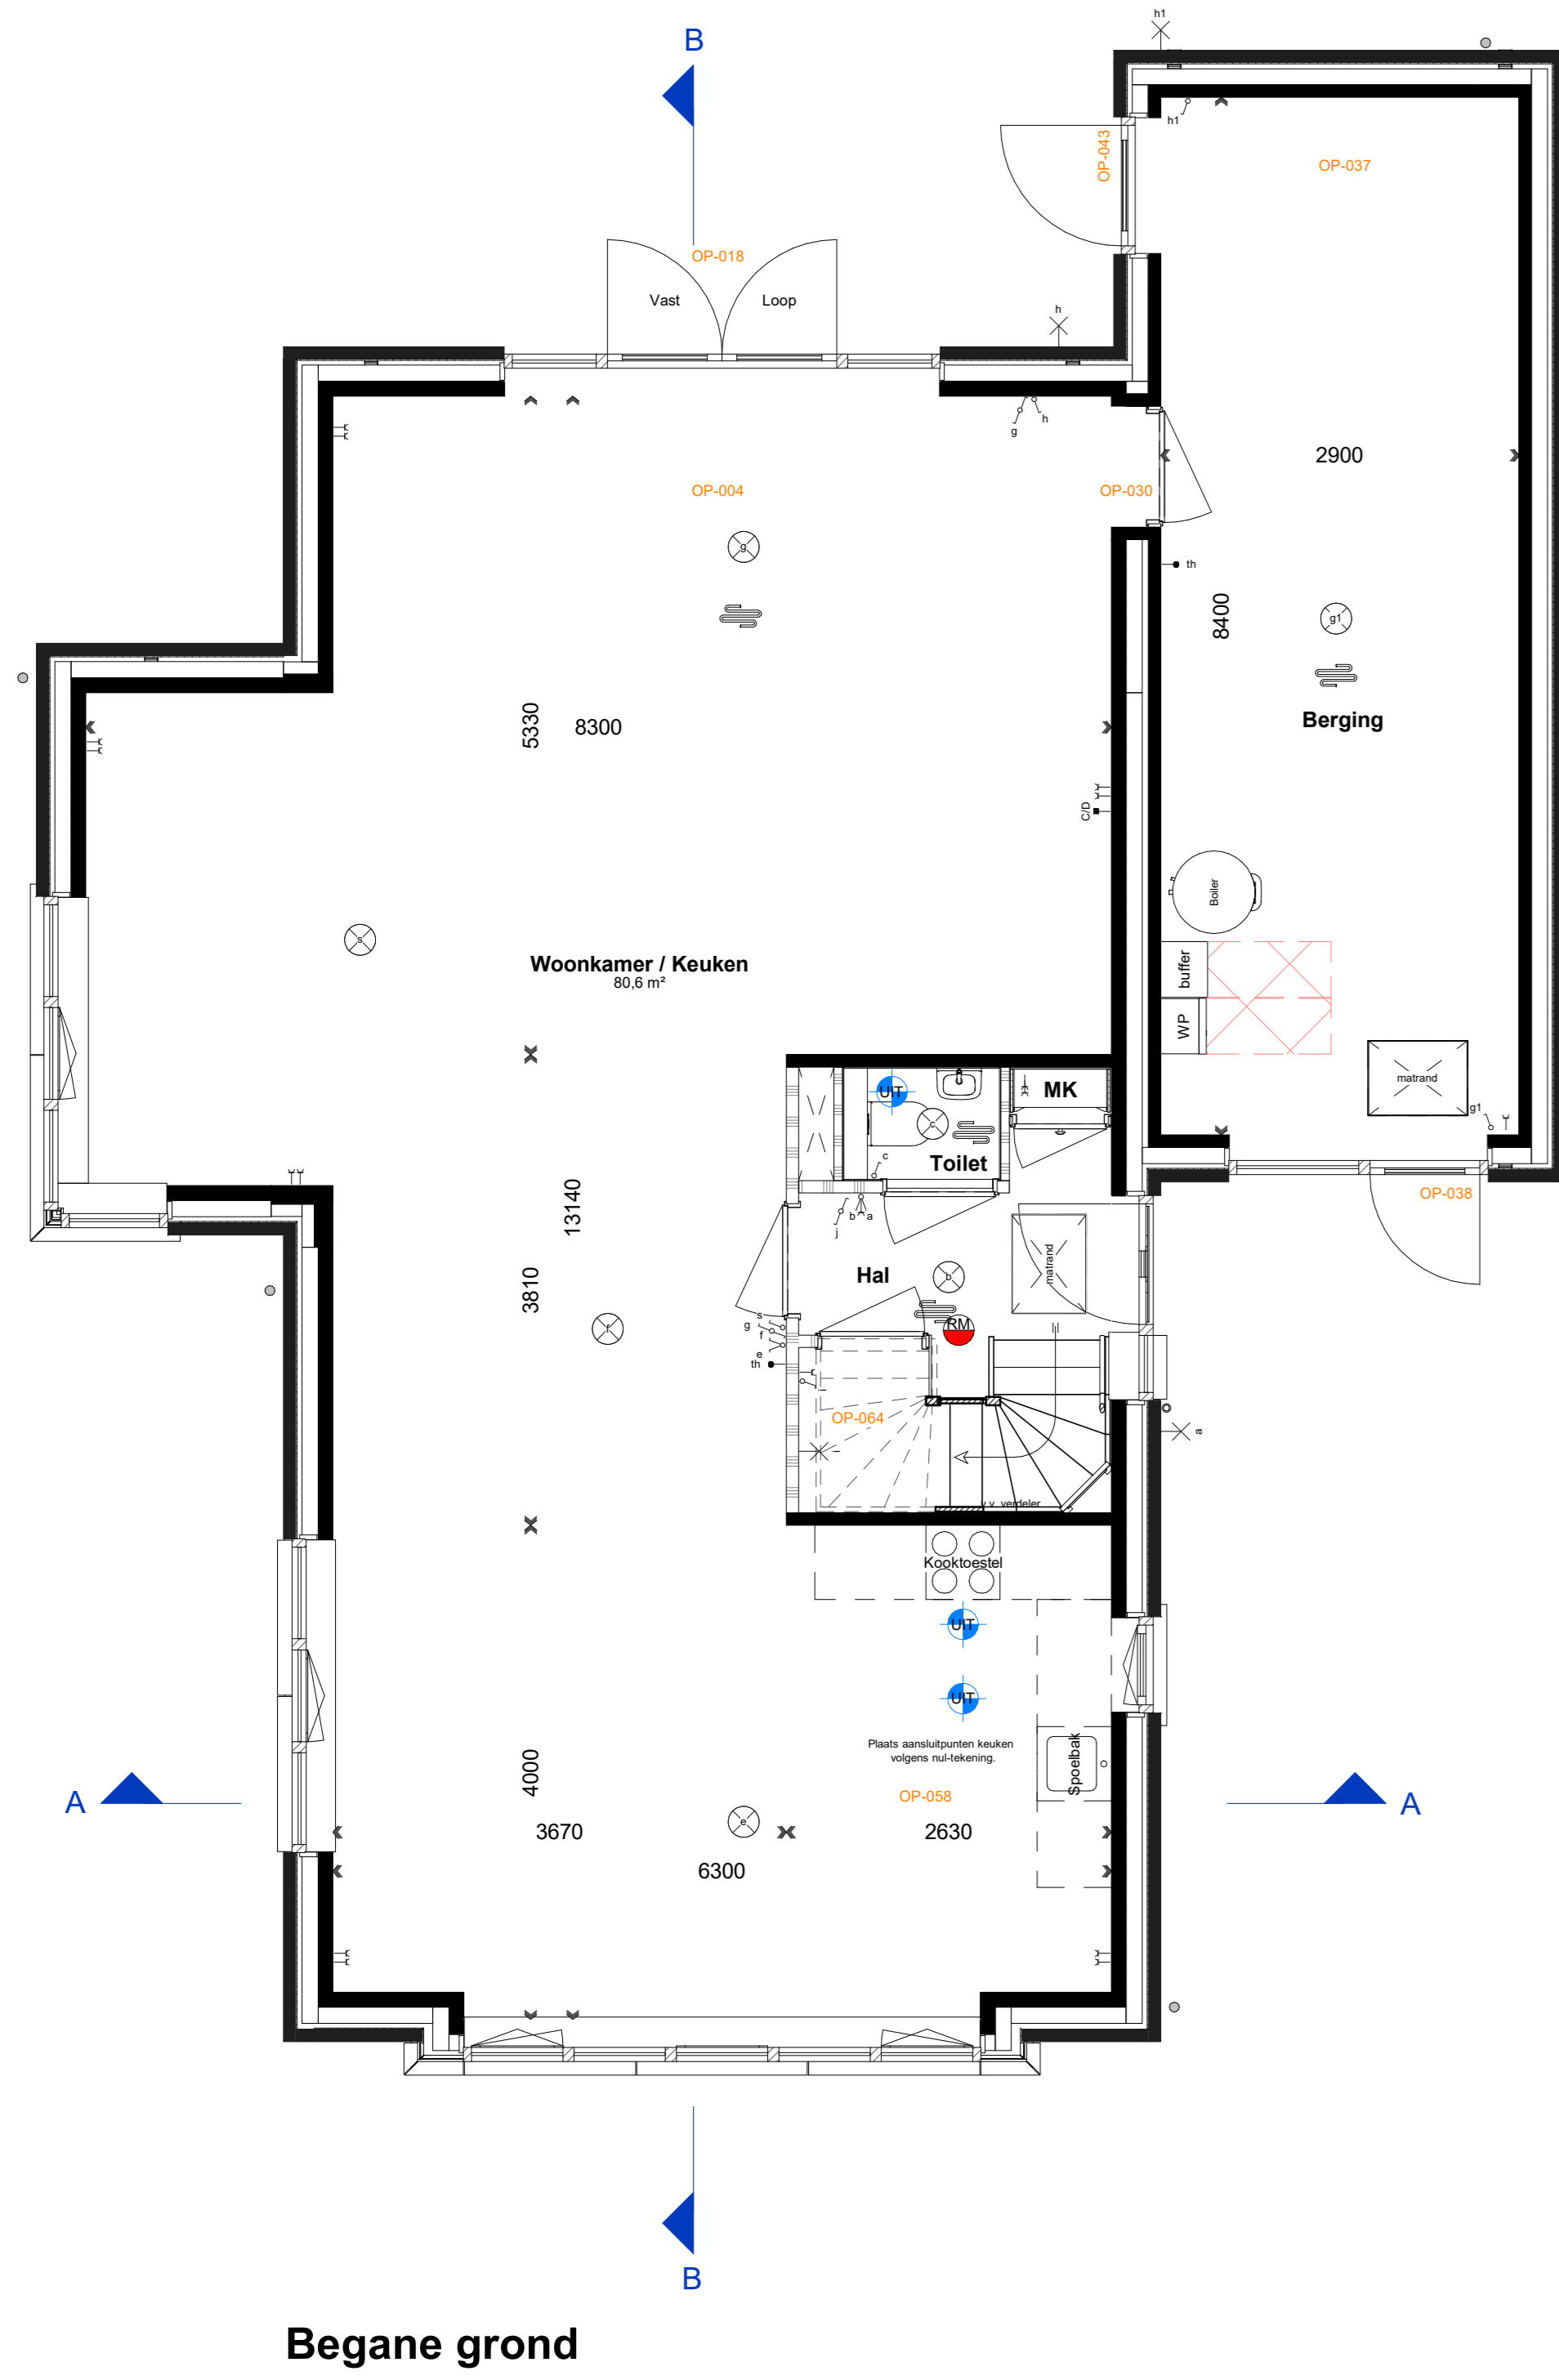

Begane grond

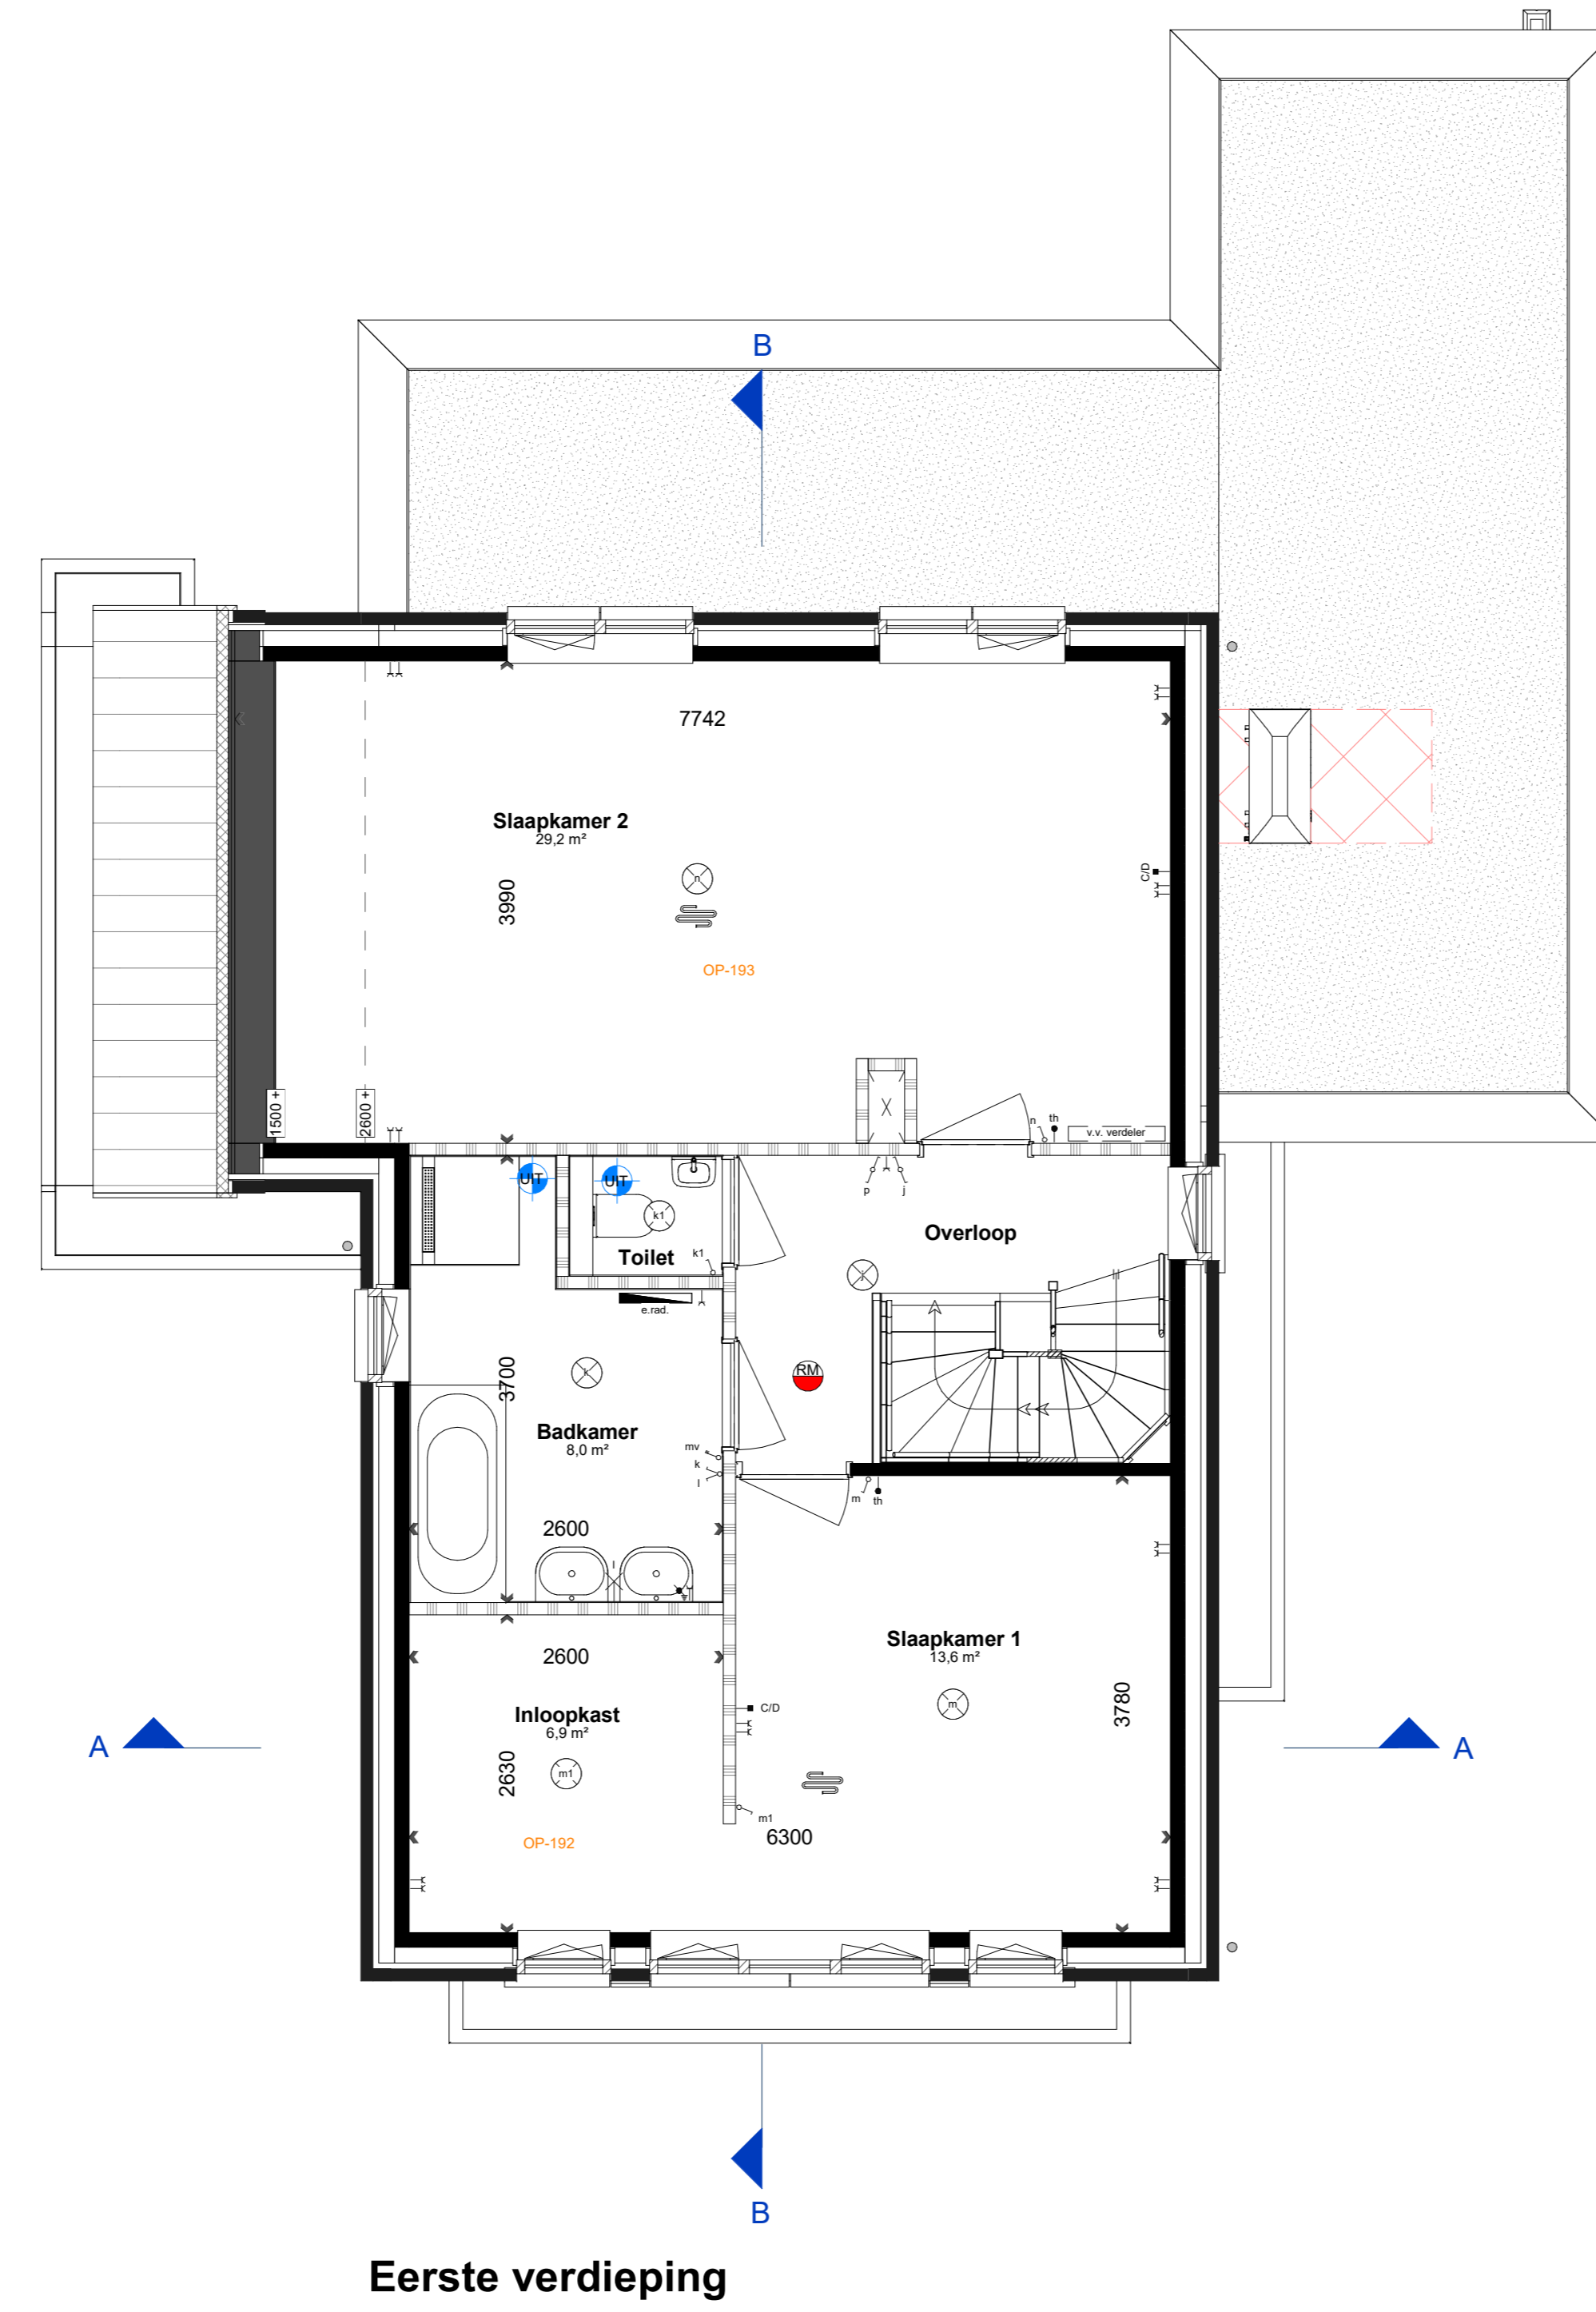

Eerste verdieping

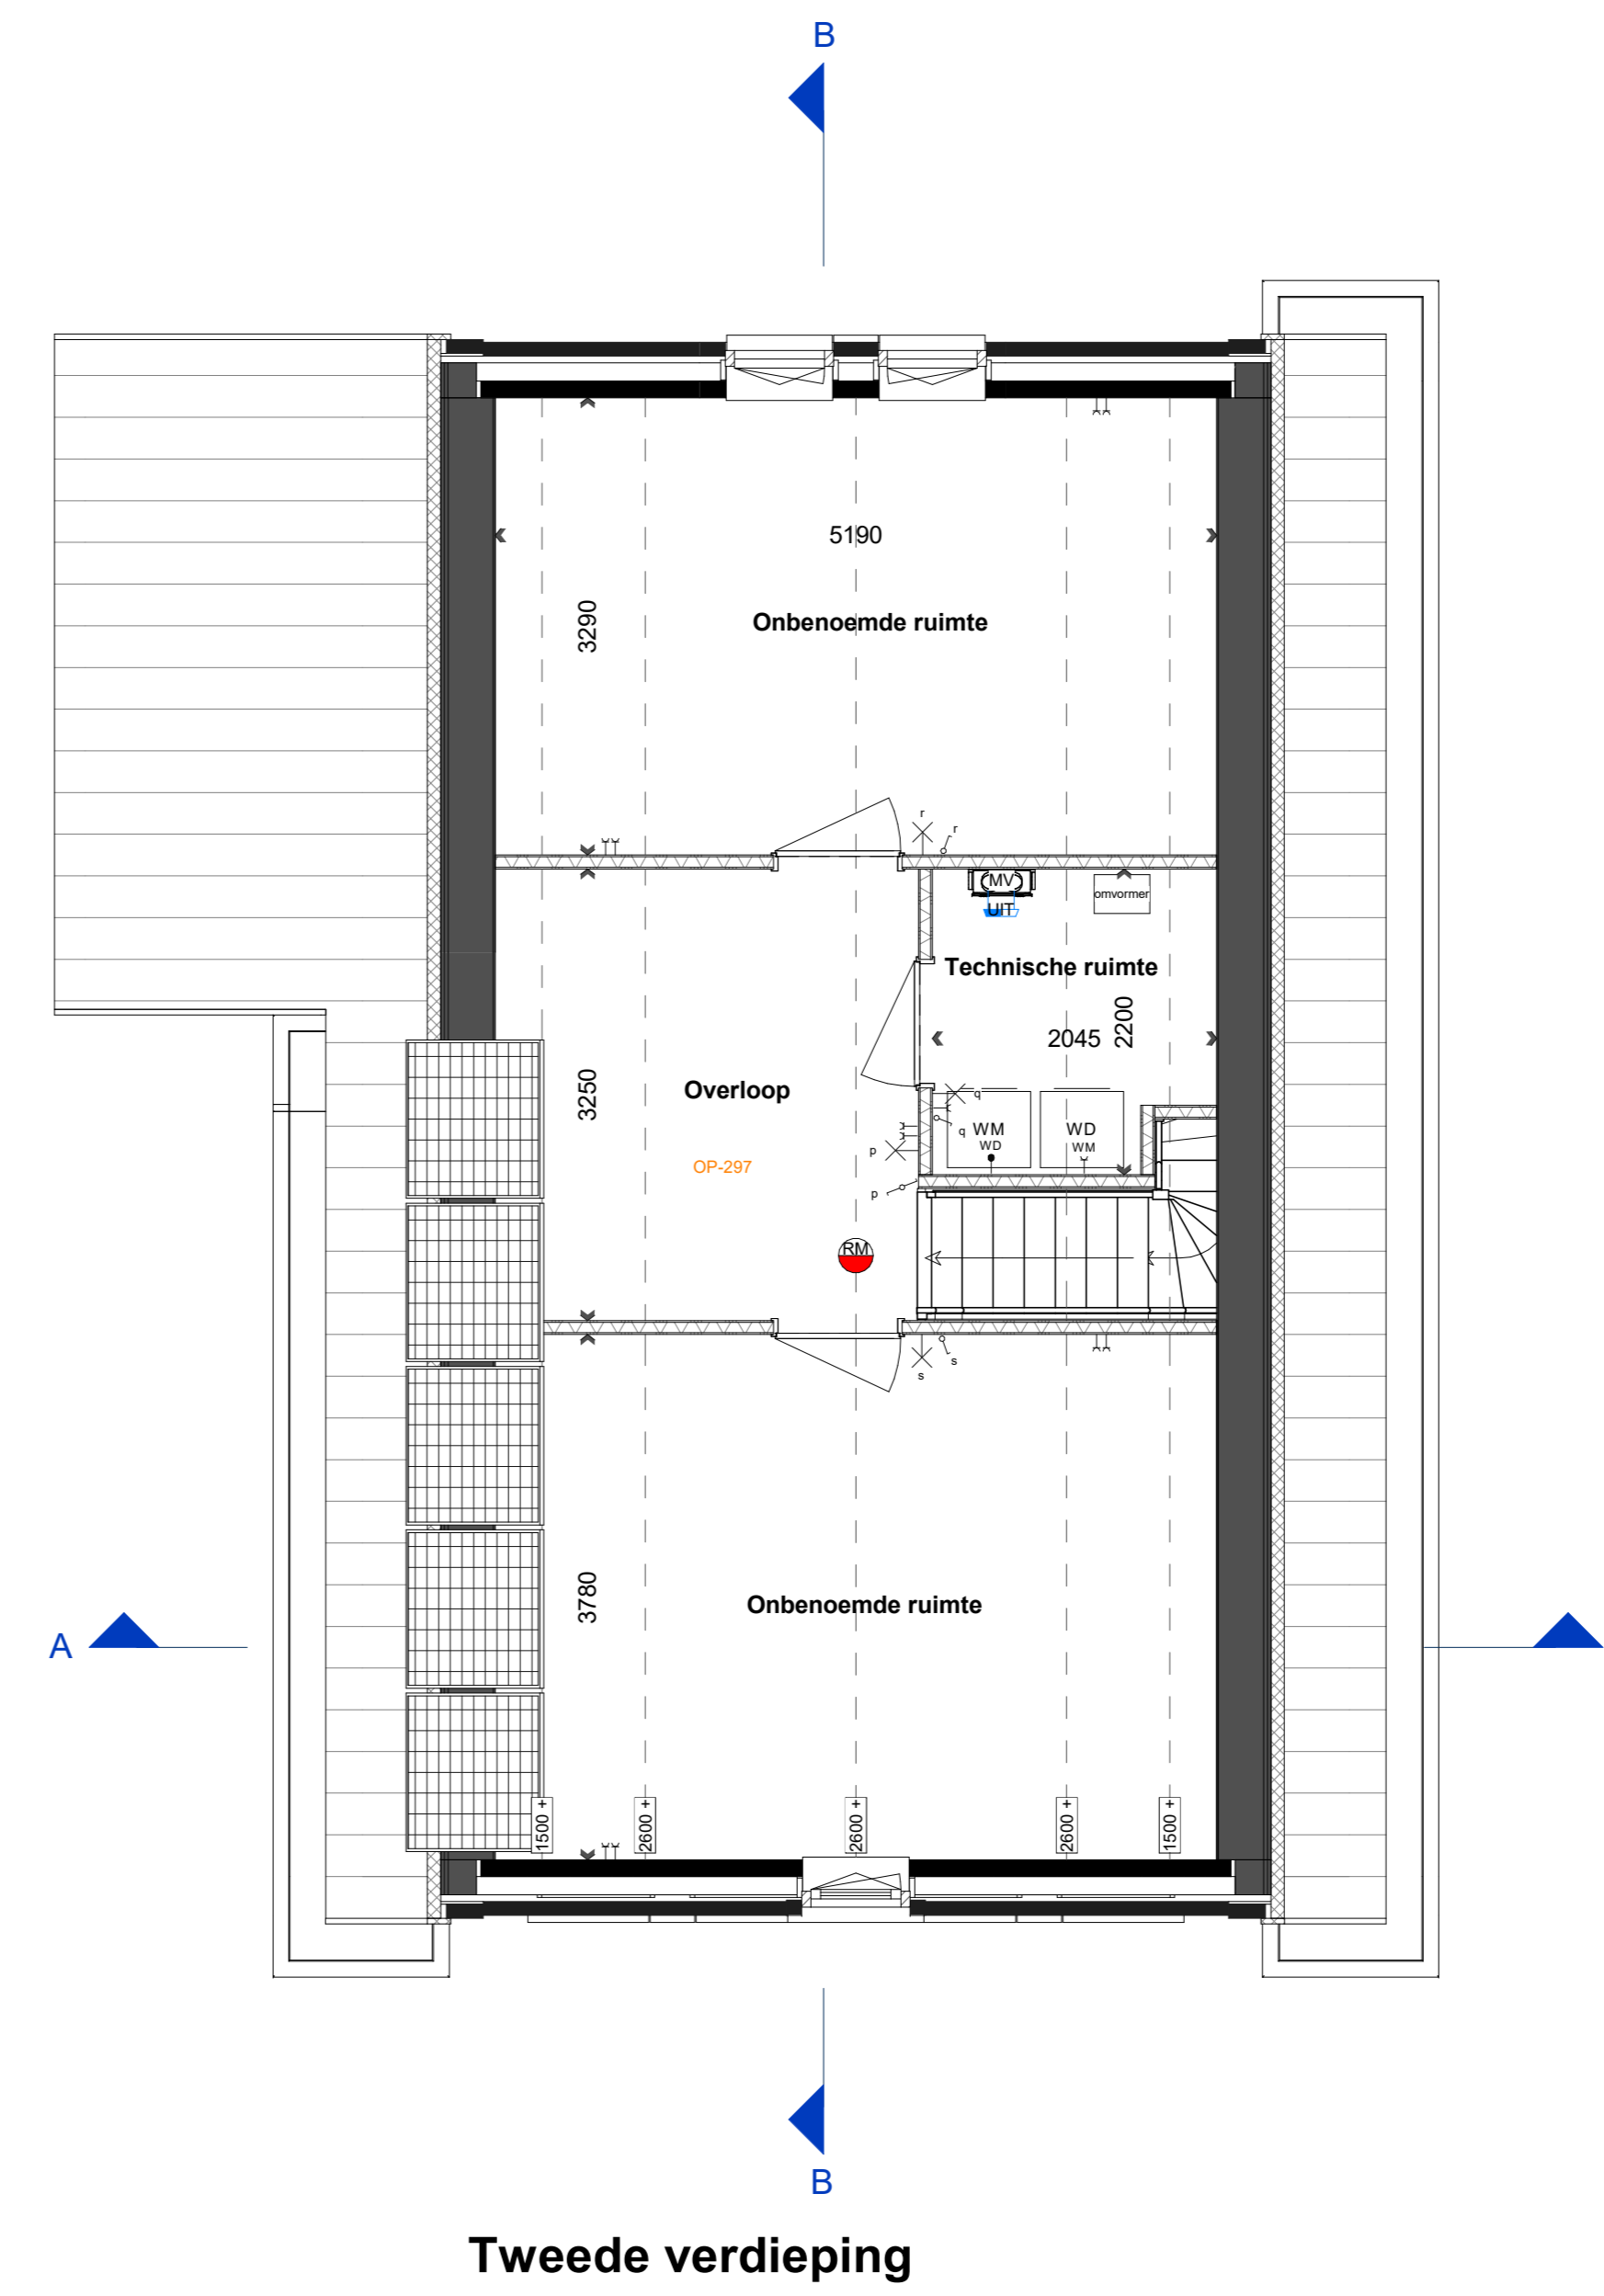

Tweede verdieping

Renvooi installatie

- Thermostaat
- Bediening ventilatie
- Ventilatieventiel afvoer
- Ventilatieventiel
- Elektrische radiator
- Voerverwarming
- Voerverwarming verdeler

Opstelplaats:

- omvormer
- Wasmachine
- WD
- Wasdroger
- WP
- Warmtepomp
- MV
- Mechanische ventilatie-eenheid

Renvooi elektrisch

- Wandcontactdoos enkel
- Wandcontactdoos dubbel
- Beldrukker
- Belschel
- Bedrade leiding l.b.v. wasdroger
- Schakelaar enkel
- Schakelaar serie
- Schakelaar wissel
- Schakelaar met wandcontactdoos
- Centraal aardingspunt
- Wandlichtpunt
- Plafondlichtpunt
- Rockmelder
- UTP en COAX kabel in 1 bus niet afgemonteerd

Renvooi bouwkundig

- Buitenmuur
- Woningsscheidende muur
- Lichte scheidingswanden
- Hemelwaterafvoer
- VR
- Ventilatie-rooster
- Gekrijtstreepje verblijfsgebied l.b.v. equivalente daglichtoppervlakte
- Betonvloer incl. dekplaat

Aan deze artist impression kunnen geen rechten worden ontleend. Indeling keuken indicatief. Leidingwerk conform nutskening. U kunt kiezen uit de basiswoning, waarbij eventueel nog gecombineerd kan worden met enkele opties. Op basis van uw wensen zal een individuele tekening worden gemaakt, de gevelindeling kan hierdoor eventueel ook wijzigen. Daarbij is het mogelijk dat de door u gewenste combinatie nader bekeken moet worden op onderseparische, bouwdekkende technische en installatietechnische uitgangspunten. Het aantal, de positie en de formatie van de zonnepanelen is indicatief en kan per woning verschillen. Dit heeft mede te maken met de oriëntatie van de woningen ten opzichte van de zon, het type woning (vrijstaande, hoek- of tussenwoning). Het definitieve aantal panelen wordt in een later stadium berekend conform de eisen van het bouwbesluit.

De aangegeven materialen en maatvoering zijn indicatief. In werkelijkheid kunnen (geringe) afwijkingen vanwege, bouwwijze, stabiliteit en/of voorschriften van overheidswege c.q. nutsbedrijven mogelijk zijn, zonder dat hier rechten aan ontleend kunnen worden.

Profiel en aantal zonnepanelen indicatief weergegeven, s.e.a. conform BENG-berekening. Dakramen en dakdoorvoeren zijn indicatief, het kunnen op deze set tekeningen geen rechten aan worden ontleend.

